


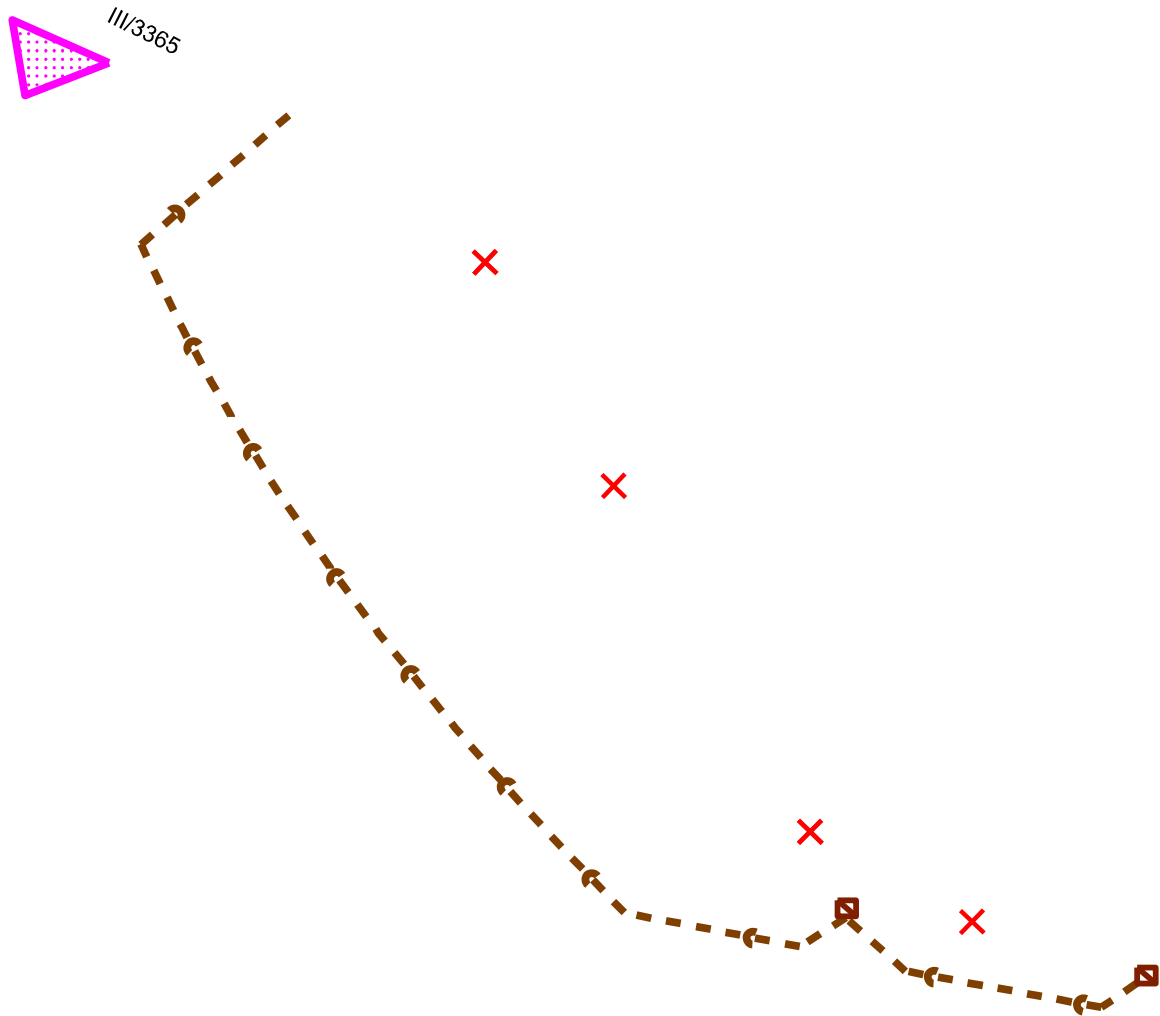



ÚPN - O MOKRANCE


zmeny a doplnky č.8



-  plochy zariadení občianskej vybavenosti
-  kanalizačné výtlačné potrubie
-  ruší sa
-  prečerpávacía stanica

Ing. arch. Viktor Malinovsky
Rázusova 44, 040 01 Košice
tel/ fax: 055/ 62 333 80
mobil: 0905 435 705
e-mail: vmalinovsky@stonline.sk
www.malinovsky.sk

objednávateľ	OBEC MOKRANCE
spracovateľ	Ing.arch. Viktor Malinovsky Ing.arch. Andrea Fričová
obsah výkresu	ŠIRŠIE ÚZEMNÉ VZŤAHY A VÄZBY
názov akcie	ÚZEMNÝ PLÁN OBCE MOKRANCE, ZaD č.8
mierka: 1: 10 000	dátum: február/2018

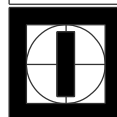

1